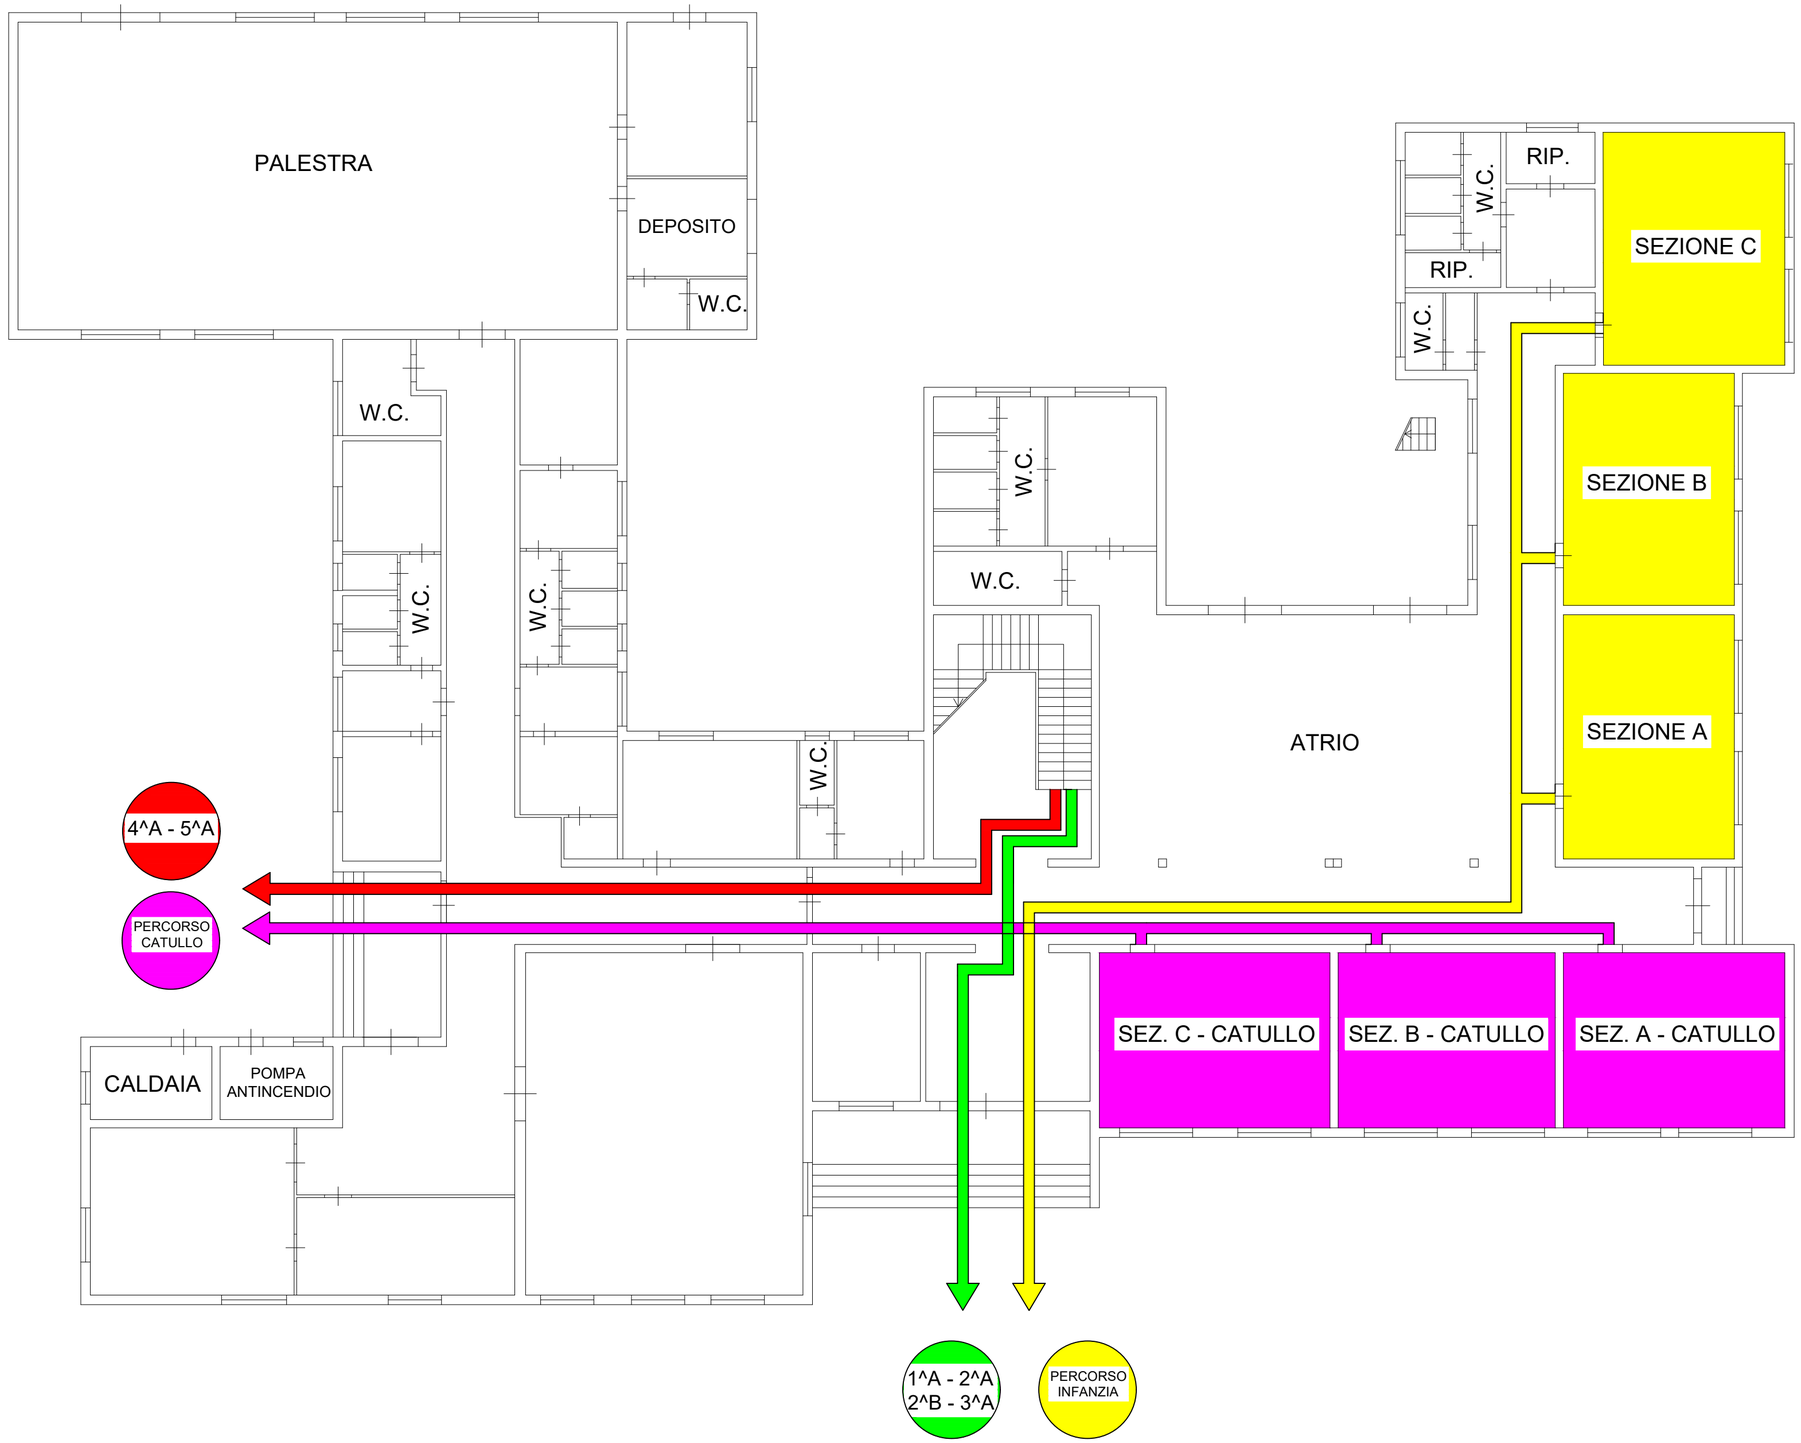
PALESTRA
DEPOSITO
W.C.
W.C.
W.C.
W.C.
W.C.
W.C.
W.C.
RIP.
RIP.
W.C.
W.C.
SEZIONE C
SEZIONE B
SEZIONE A
ATRIO
4^A - 5^A
PERCORSO CATULLO
CALDAIA
POMPA ANTINCENDIO
SEZ. C - CATULLO
SEZ. B - CATULLO
SEZ. A - CATULLO
1^A - 2^A
2^B - 3^A
PERCORSO INFANZIA